



Zeichenerklärung:

- Gebäude, Bestand
- Verkehrsfläche, Bestand
- Gewässer, Bestand
- Regenwasserkanal, Bestand
- Schmutzwasserkanal, Bestand
- Mischwasserkanal, Bestand
- Reparatur, Planung
- Renovierung, Planung
- Erneuerung, Planung
- Kopfloch, Planung
- Schachtsanierung, Planung
- 15 Sanierungsnummer, Planung
- Hausanschluss, Bestand
- Straßeneinlauf, Bestand
- Schacht, Bestand

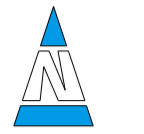

Alle Angaben sind vor Ort zu prüfen.

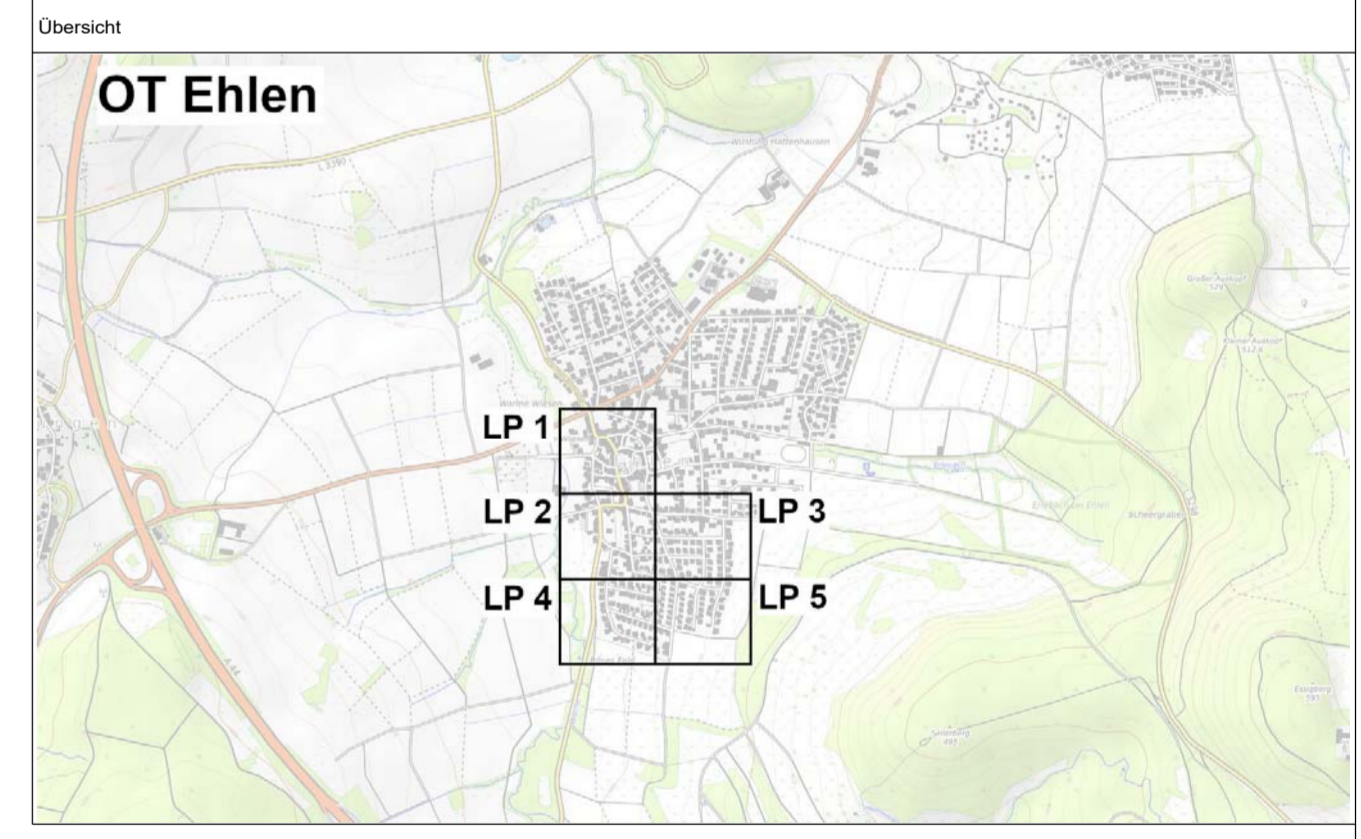

Nr.	Änderungen:	gezeichnet:	Name
-	-	-	-
-	-	-	-
-	-	-	-
-	-	-	-
-	-	-	-

Zur Ausführung freigegeben:	
Für den Auftraggeber:	Für den Planverfasser:
Datum	Unterschrift
Datum	Unterschrift

Gemeinde Habichtswald - OT Ehlen	
Kanalsanierung 5. BA 2019	
Lageplan 4	
mit Darstellung der zu sanierenden Haltungen	
Ausführungsplanung	
Darstellung:	Anlage: 1.4
	Maßstab: 1:500
	Zeichnungs-Nr.: 12.2611_AP_200903_LP4-K
erstellt:	Datum
03.09.2020	nda
bearbeitet:	Datum
03.09.2020	nda
geprüft:	Datum
03.09.2020	jjo
Auftraggeber:	Planverfasser:

Gemeinde Habichtswald
Breiter Weg 4
34317 Habichtswald
Tel.: 05606-59 90 0 / www.habichtswald.de / info@habichtswald.de

agc - aqua geo consult gmbh
Friedrich - Ebert - Straße 48
34117 Kassel
Tel.: 0561-316 902 58 / www.agc-gruppe.de / info@agc-gruppe.de