


Pflanzschema, 5 m breiter Streifen im Baugebiet Hasenbreite,


Pflanzschema, 5 m breiter Streifen im Baugebiet Hasenbreite;
alle Maße in cm

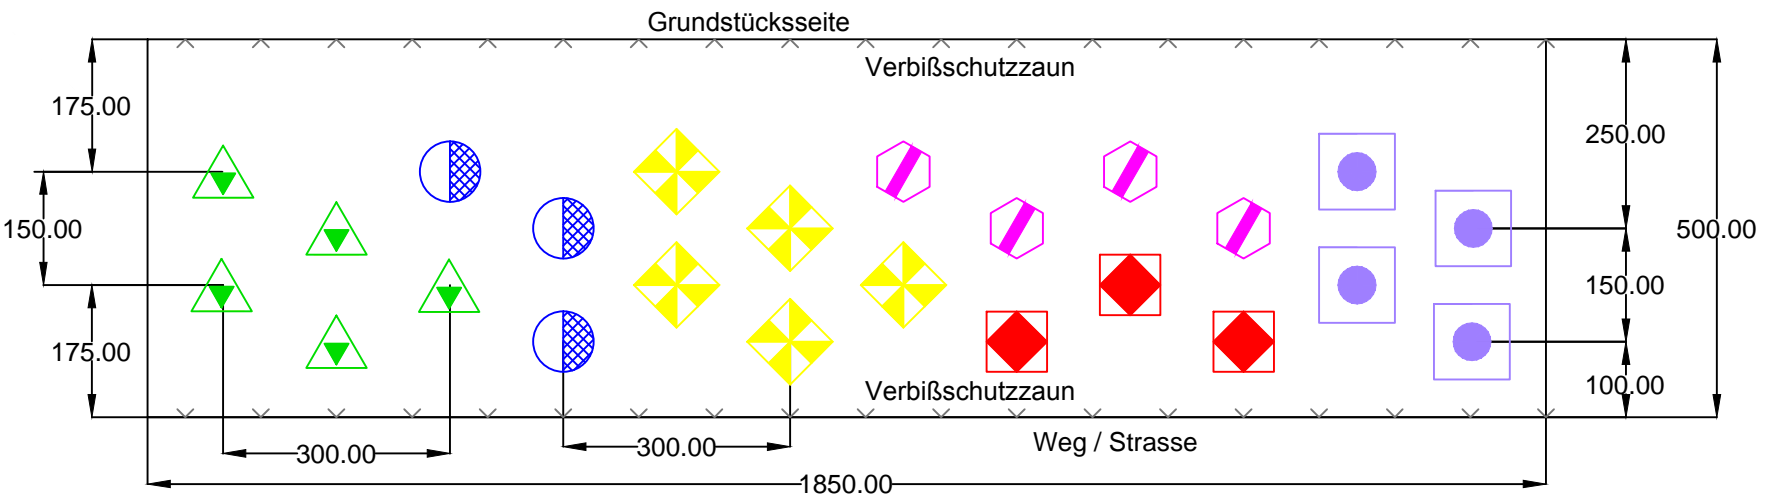

- Corylus avellana
- Crataegus monogyna
- Cornus sanguinea
- Euonymus europaeus
- Viburnum opulus
- Rosa arvensis

= H., StU 10-12 cm

- AC = 5 Stck. Acer campestre
- CB = 5 Stck. Carpinus betulus
- SA = 5 Stck. Sorbus aucuparia
- TC = 5 Stck. Tilia cordata

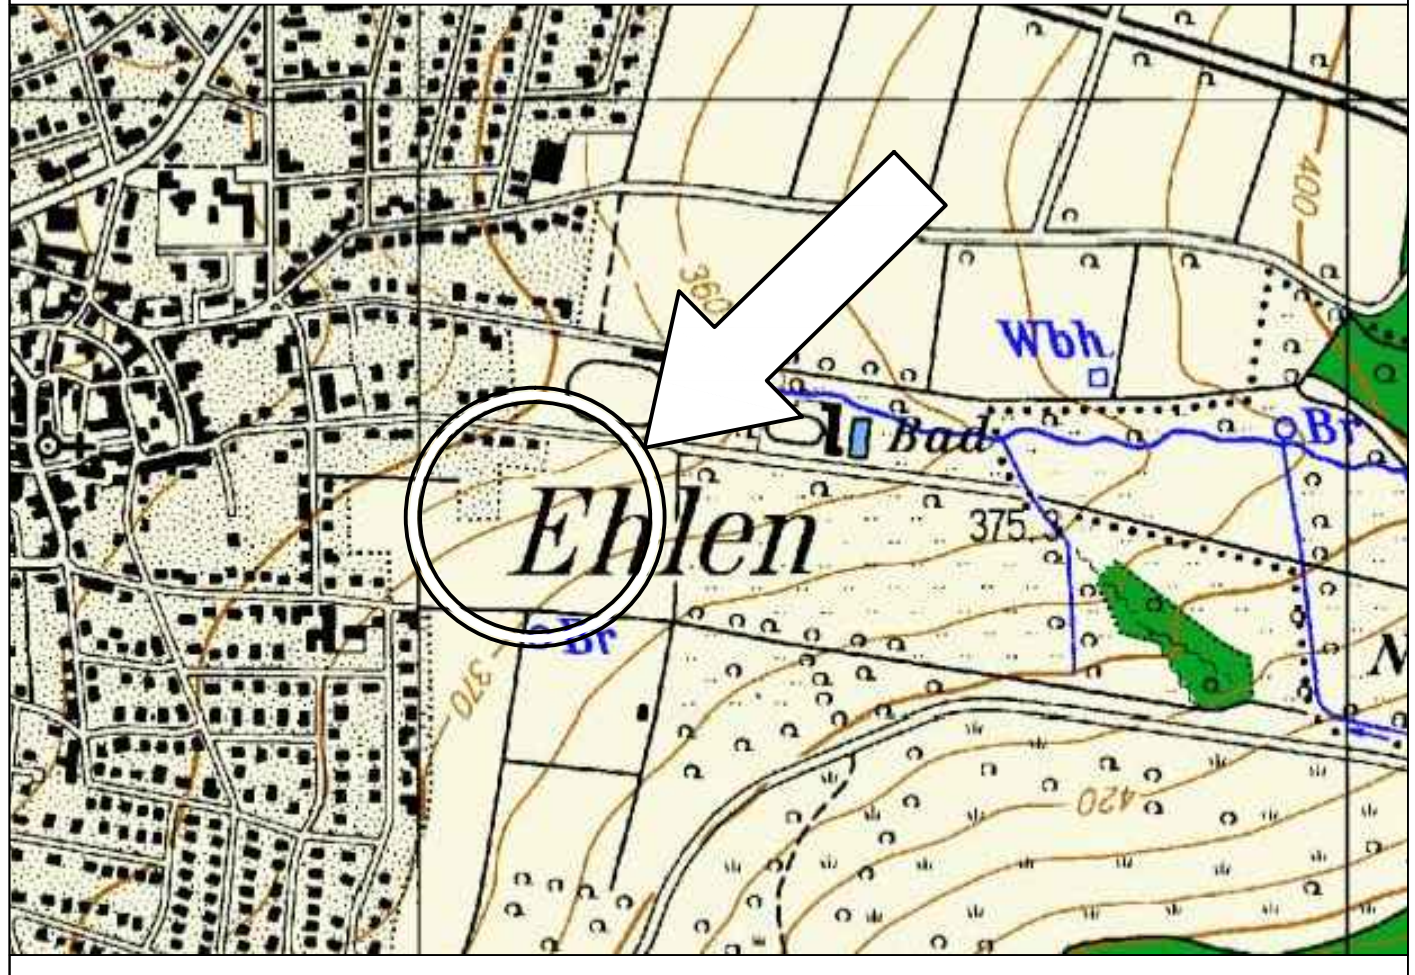

Übersichtskarte (M: 1: 25.000 i.O.)

Gemeinde Habichtswald

Kompensationsmaßnahmen zum
Bebauungsplan Nr. 21 "Hasenbreite"



Bepflanzungen im Baugebiet
ENTWURF

Büro für Freiraum- und Landschaftsplanung
Udenhäuser Straße 13
34393 Grebenstein
Tel.: 0 56 74 / 49 10 Fax: 0 56 74 / 75 47

Maßstab: 1 : 500
 Bearbeitet: D.Schmidt/ A.Wicke
 Gezeichnet: Neubauer
 Geprüft: D.Schmidt/ A.Wicke
 Erstellt: 2018
 Stand: 17.04.2018

