



Pflanzschema Hasenbreite

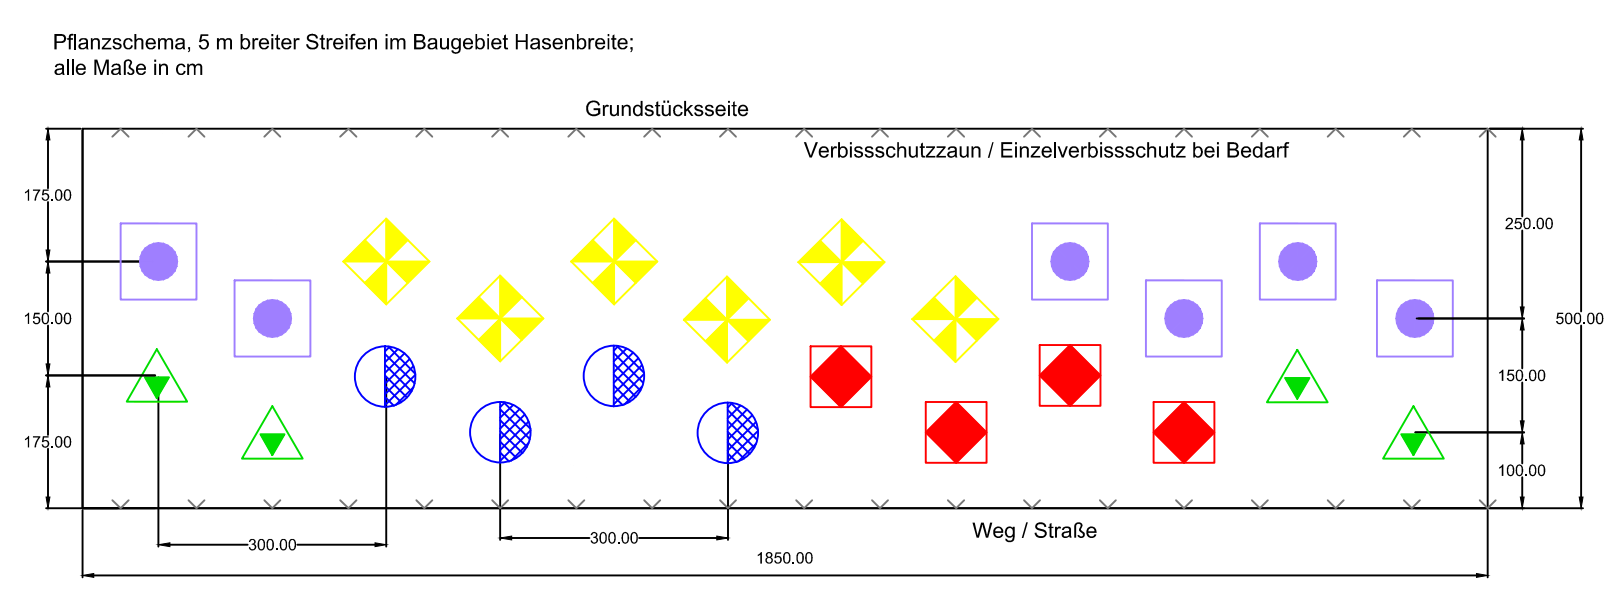

- Corylus avellana (Haselnuss)
- Crataegus monogyna (Eingriffeliger Weißdorn)
- Cornus sanguinea (Gemeiner Hartweigen)
- Cornus mas (Kornelkirsche)
- Rosa arvensis (Feldrose)

- = Hochstamm, Stammumfang 10 - 12 cm
- AC** = 5 Stck. Acer campestre (Feldahorn)
- CB** = 5 Stck. Carpinus betulus (Hainbuche)
- SA** = 5 Stck. Sorbus aucuparia "Edulis" (Essbare Eberesche)
- TC** = 5 Stck. Tilia cordata (Winterlinde)

Hasenbreite

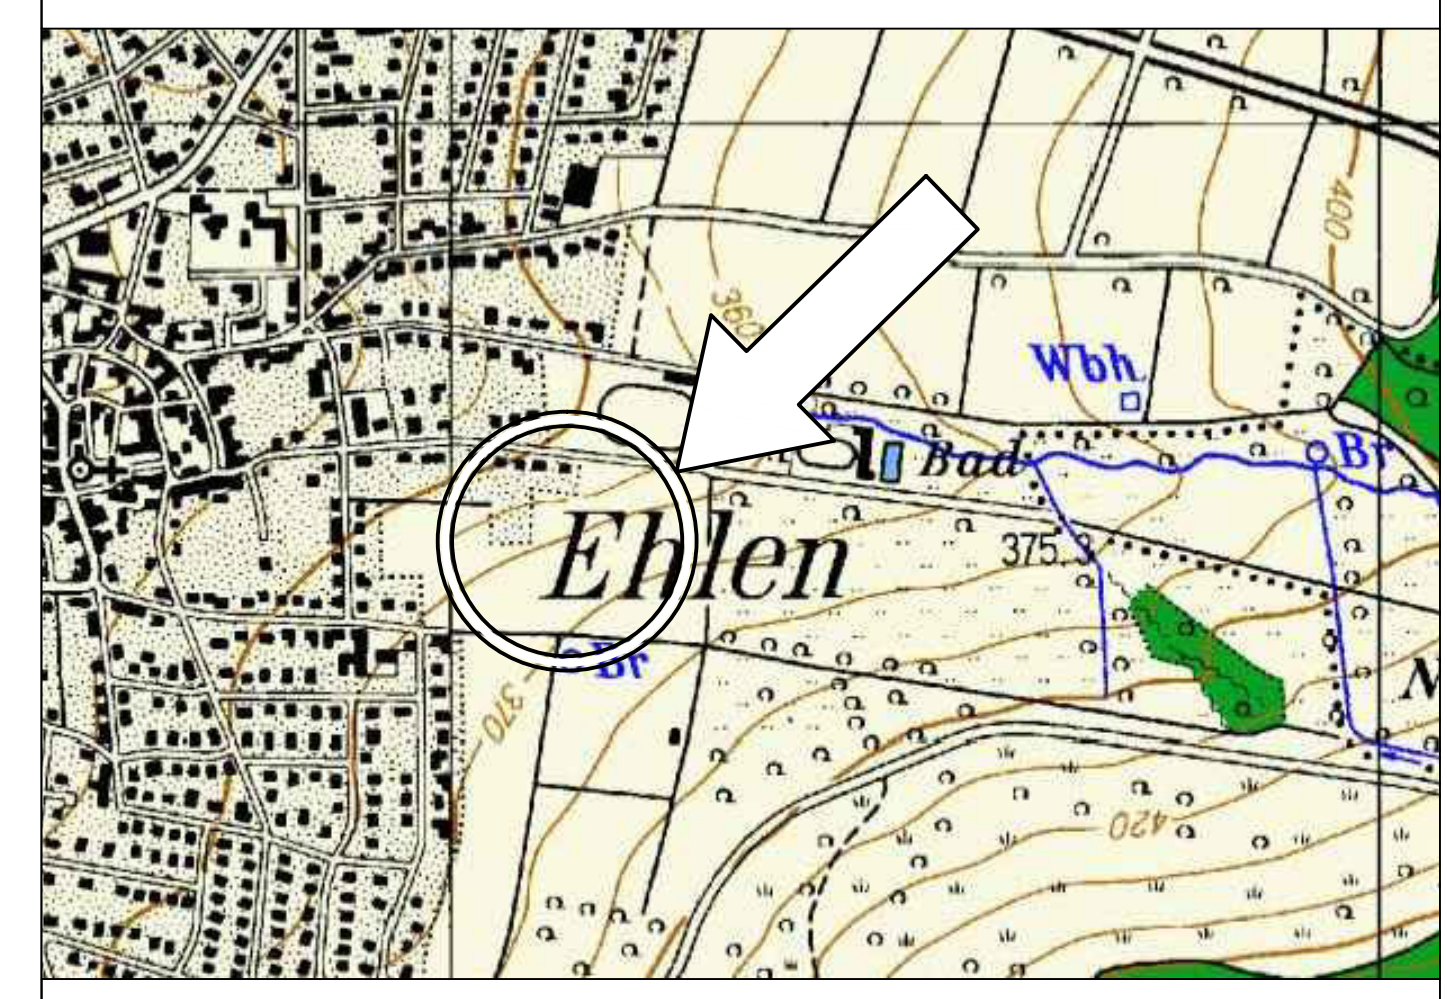

Übersichtskarte (M: 1: 25.000 i.O.)

## Gemeinde Habichtswald

Kompensationsmaßnahmen zum  
Bebauungsplan Nr. 21 "Hasenbreite"

Bepflanzungen im Baugebiet  
Ausführungsplan

Büro für Freiraum- und Landschaftsplanung  
Udenhäuser Straße 13  
34393 Grebenstein  
Tel.: 0 56 74 / 49 10 Fax: 0 56 74 / 75 47

Maßstab: 1 : 500  
Bearbeitet: D.Schmidt/ A.Wicke  
Gezeichnet: Neubauer  
Geprüft: D.Schmidt/ A.Wicke  
Erstellt: 2018  
Stand: 21.11.2019

